




ул.Гагарина

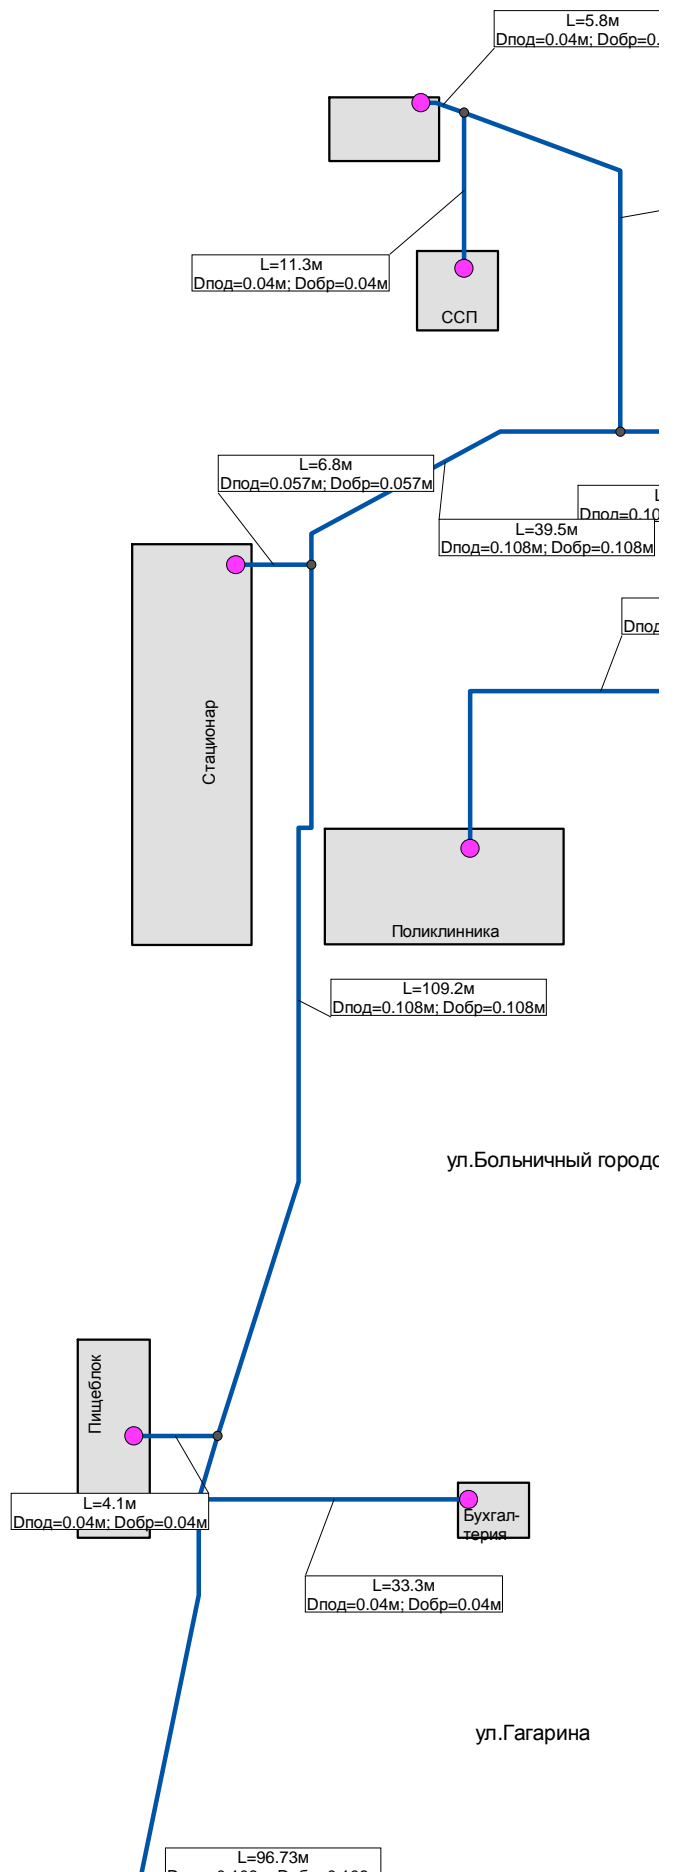

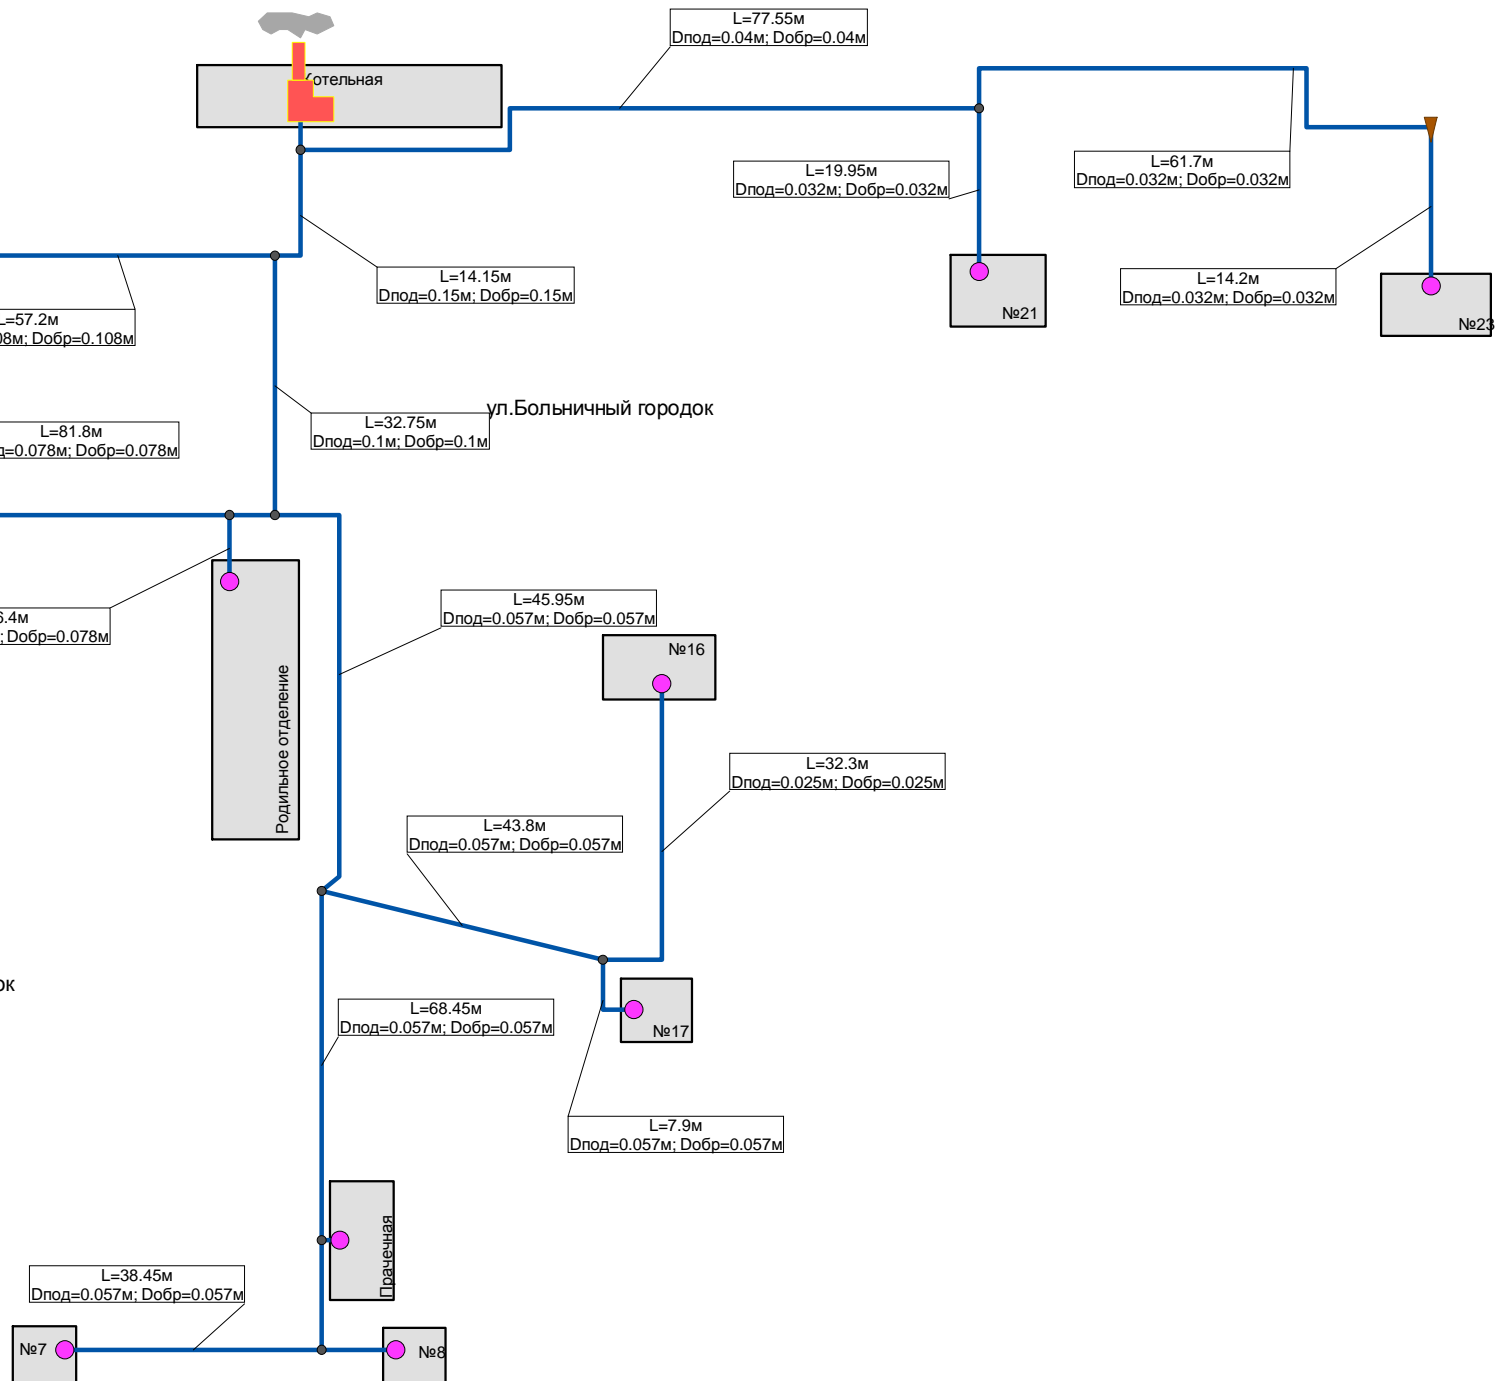





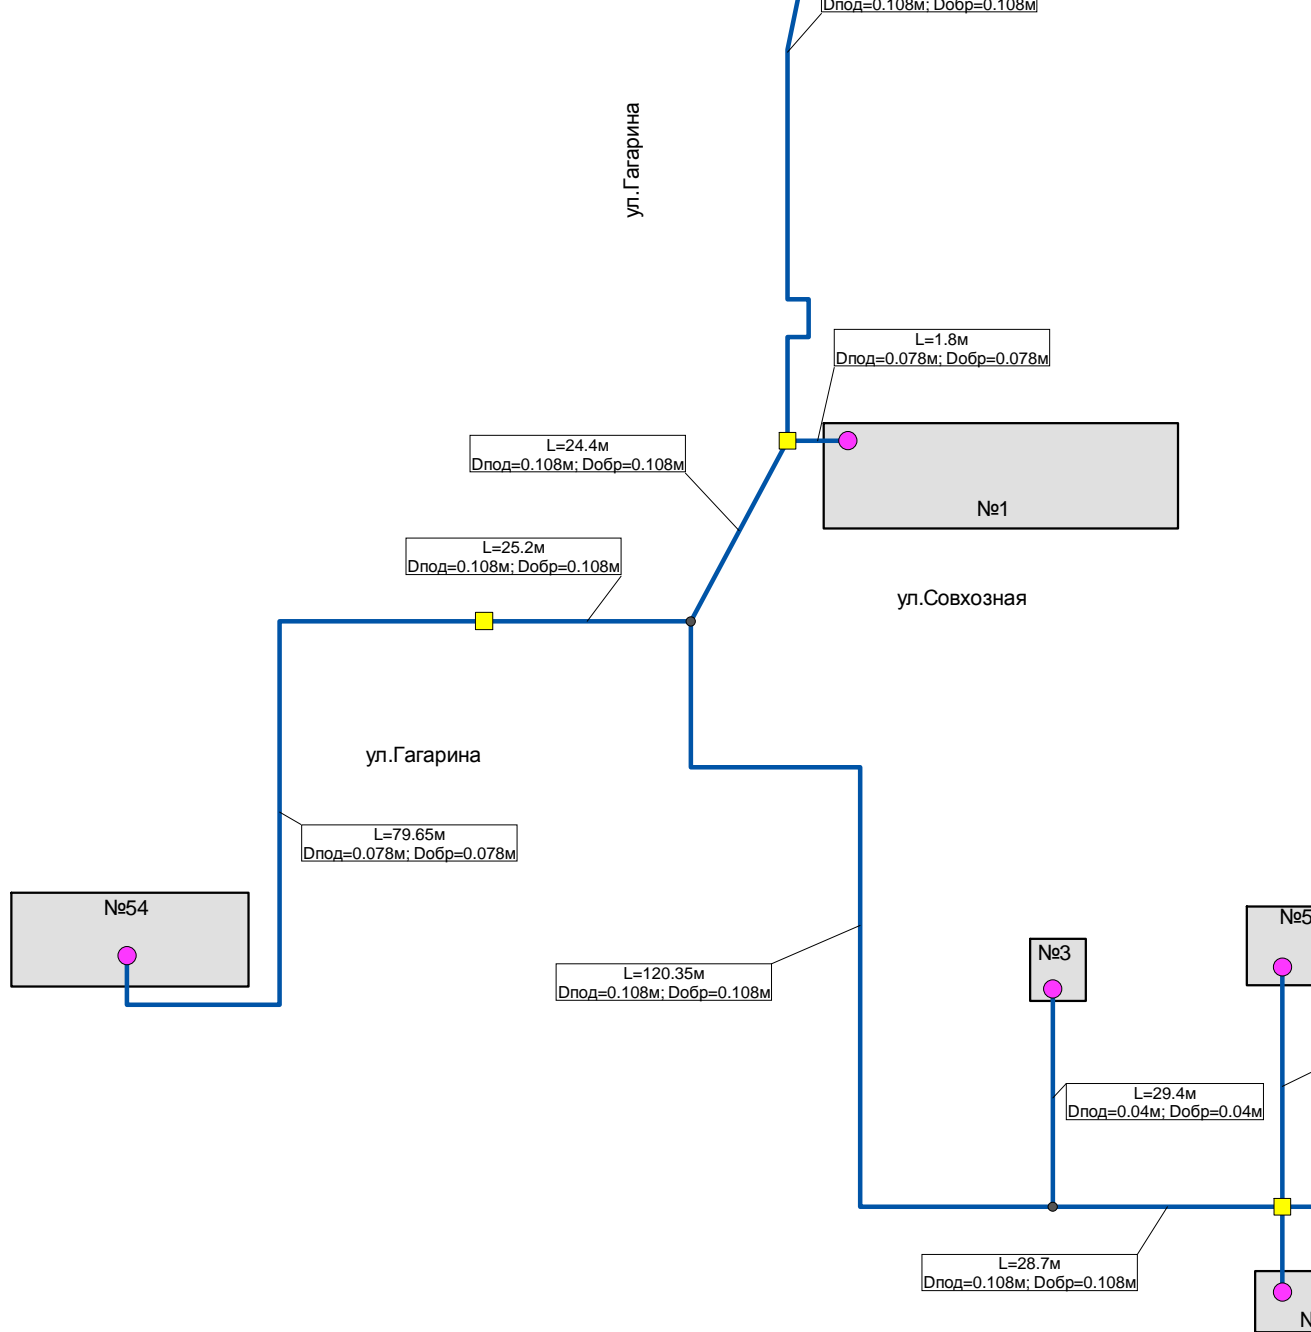ул.Больничный городс

ул.Гагарина






Условные обозначения

-  Источник Работы
-  Узел Разветвление
-  Потребитель Работы
-  Узел Тепловая камера
-  Узел Смена диаметра
-  Участки Включен

Инв. № подл.	Подп. и дата	Взам. инв. №

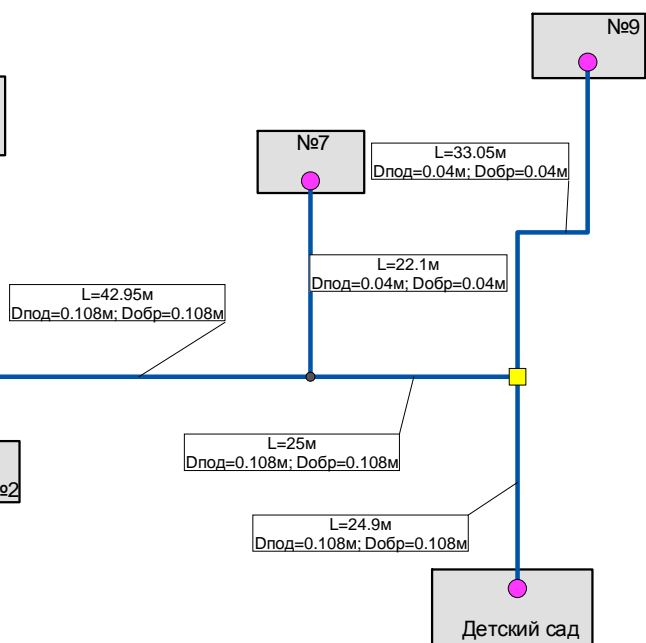

						Приложение 2		
						Схема теплоснабжения МО Фировское городское поселение Фировского района Тверской области		
Изм.	Кол.у	Лист	№ до	Подп.	Дата			
						Схема тепловых сетей от Котельной ЦРБ МУП "Фировское ЖКХ"		
						Стадия	Лист	Листов
						ООО "ГарантЭнергоПроект" г.Вологда, 2014г.		